

Objekt 2107 Neubau 4 Einfamilienhäuser
 Bielholzstrasse, 3253 Schnottwil, Parz. Nr. 724
Bauherr Ero-Plan AG, Herr Beat Schläfli
 Hauptgasse 5, 3294 Büren a.A.
Architekt graz architekten ag
 Hauptgasse 5, 3294 Büren a.A.
 032 351 12 44 info@grazag.ch




Baugesuch
Obergeschoss 1:100
 Pl.Nr. 2107-32.1.2 Dat. 29.04.2022 Gez. ta Rev.

OK FB Erdgeschoss Haus A = ±0.00 = 513.78 m.ü.M.
 Höhen-Fixpunkt Nr. 378 = +1.65 = 515.43 m.ü.M.


Büren an der Aare, den 29.04.2022

Die Bauherrschaft
 Der Grundeigentümer

Der Architekt

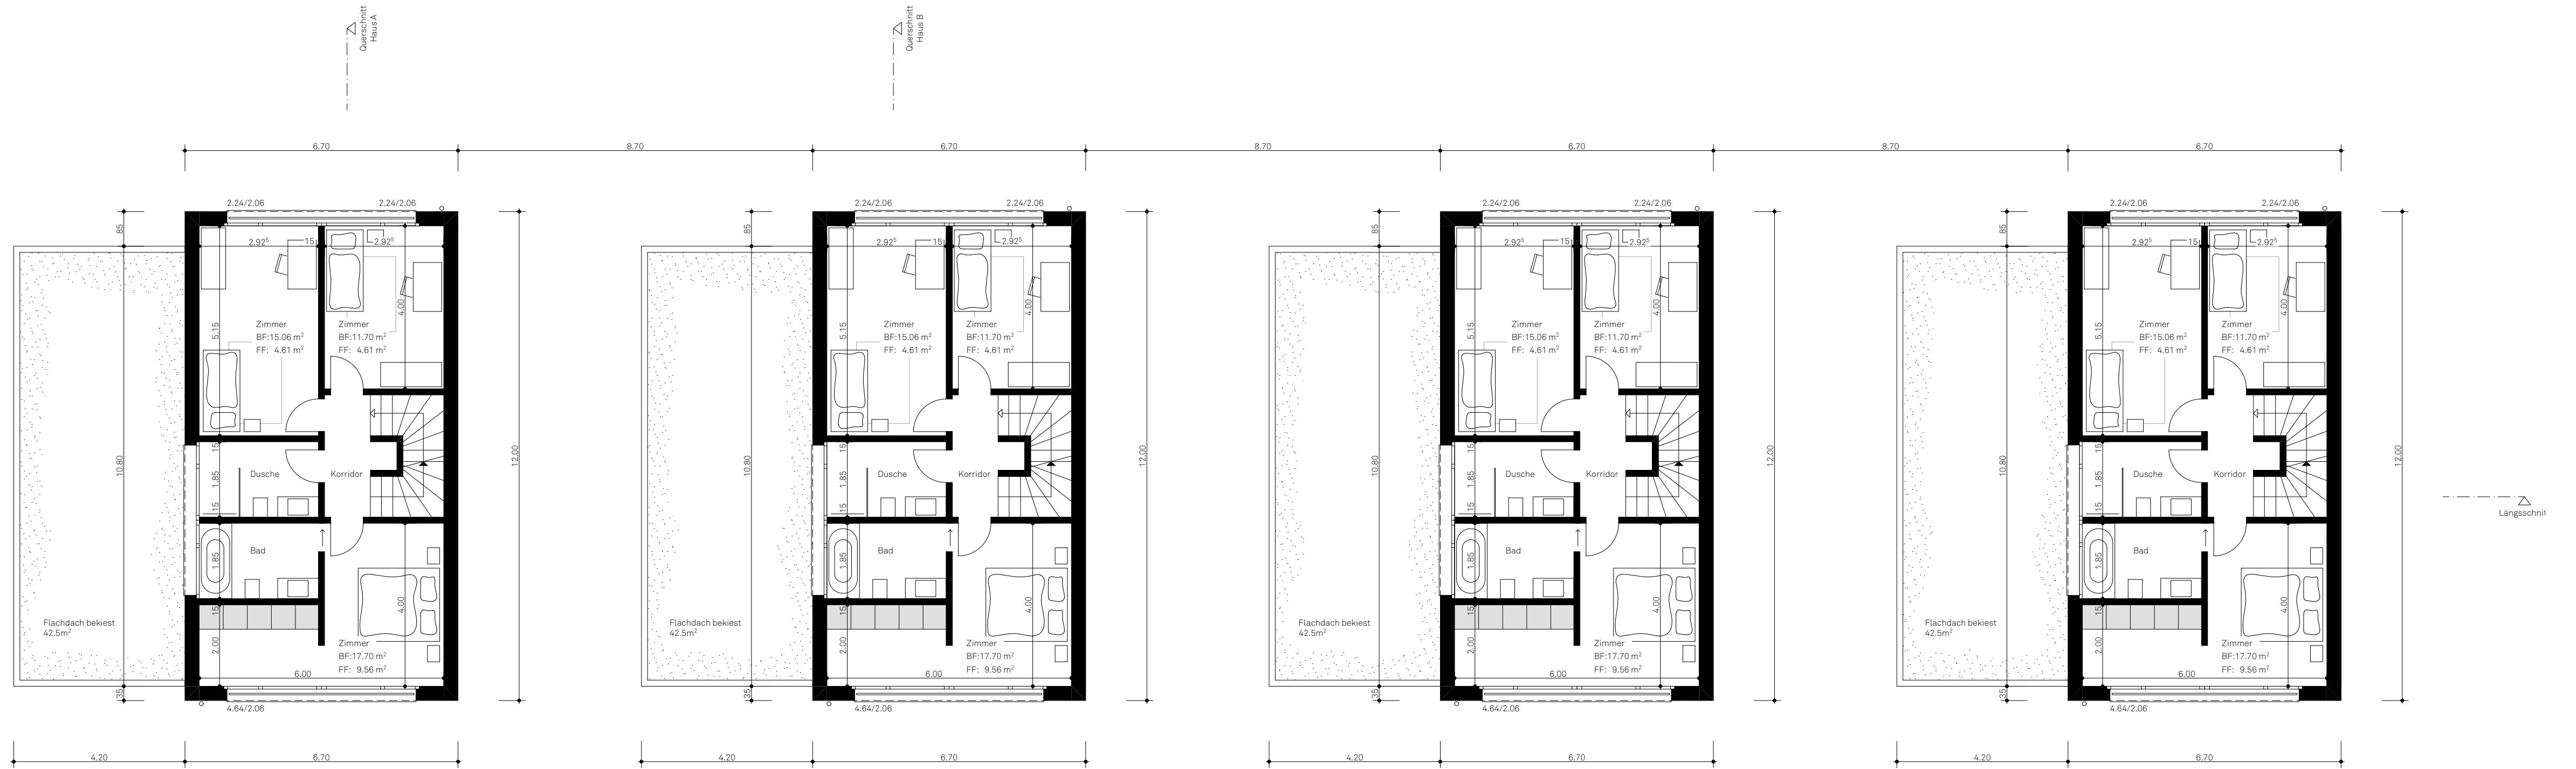

Obergeschoss

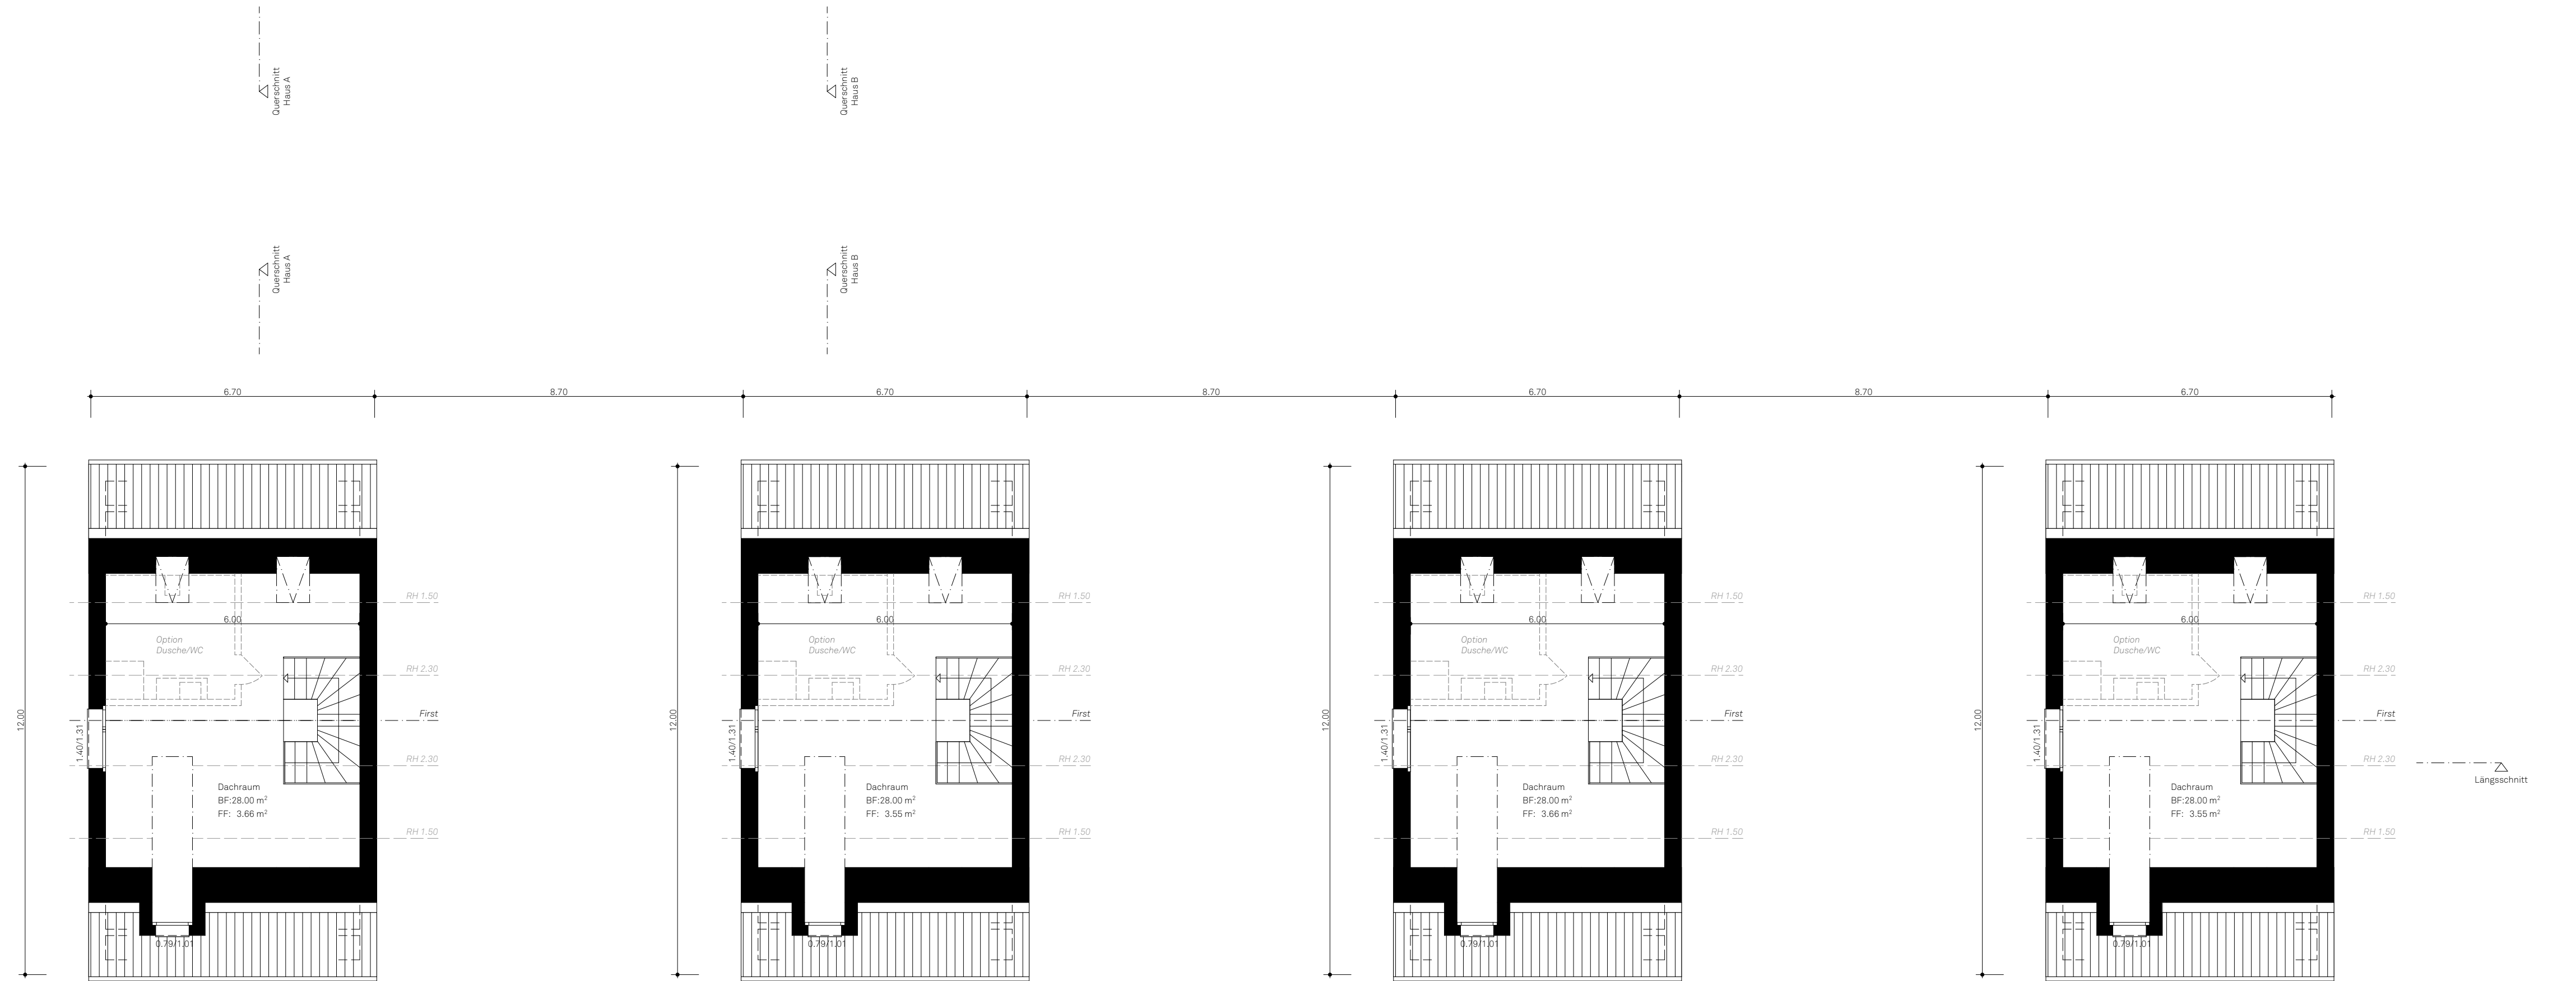

Dachgeschoss